


PŮDORYS JEVIŠTĚ 1 : 100

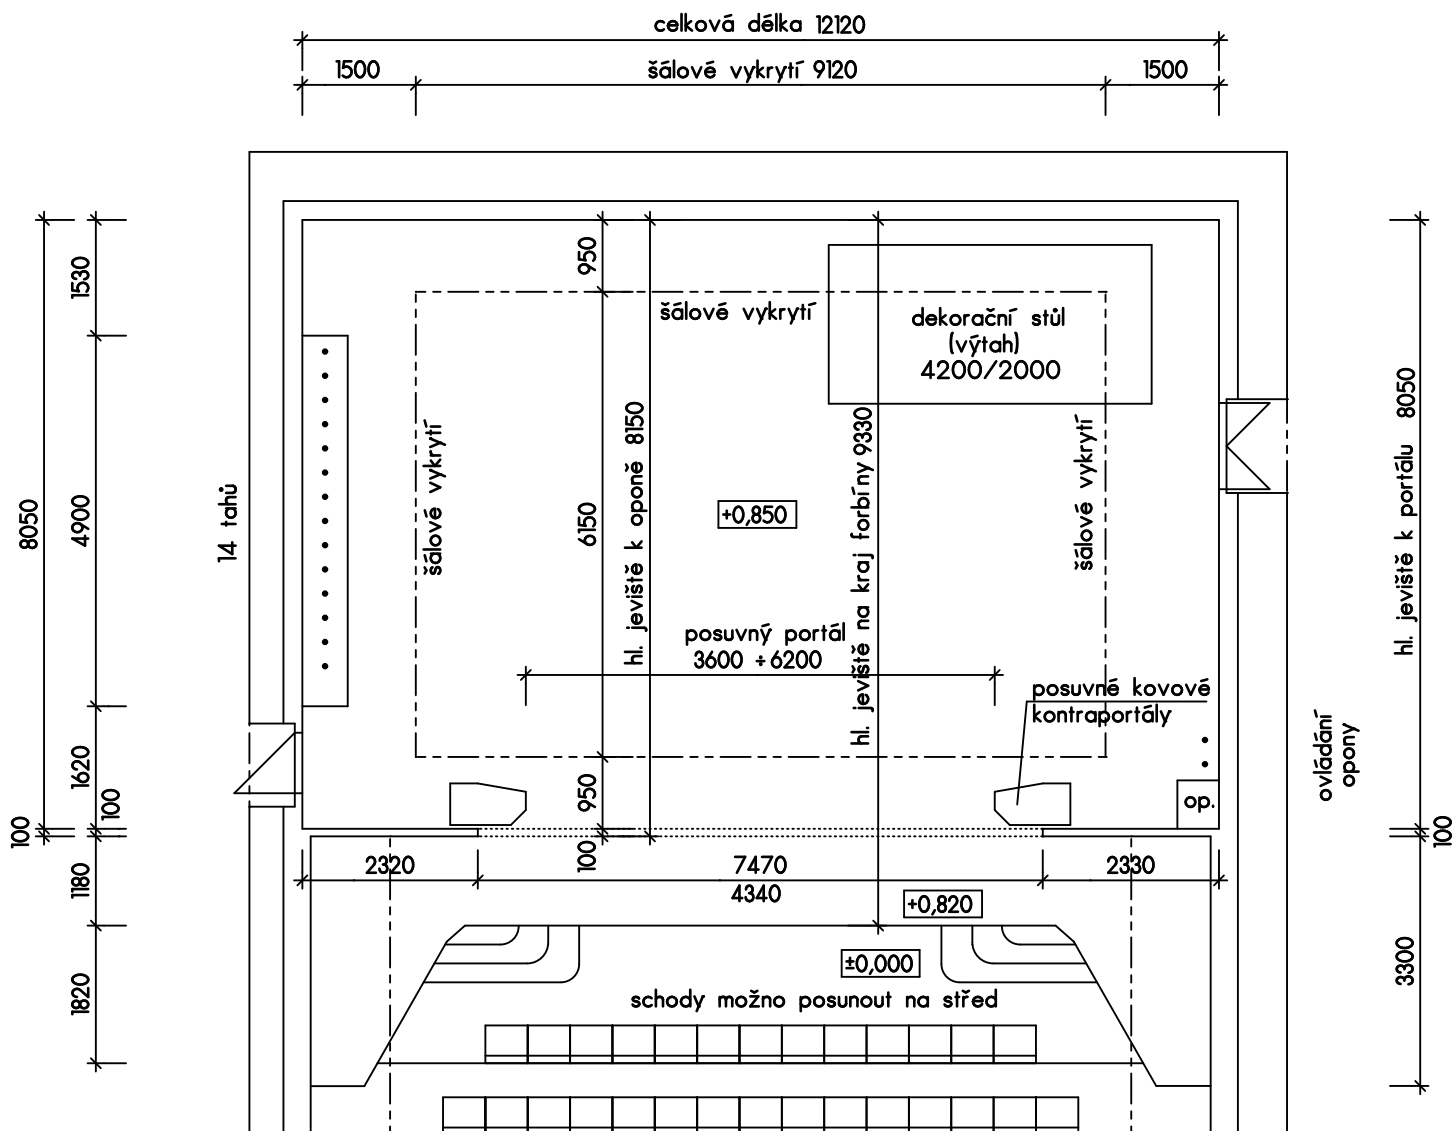

| | | |
|---|----------------------|----------|
| Vypracoval : Petr SIEGL, Pod Lesem 5, 31216 PLZEŇ | | |
| Investor : Divadlo "ALFA", PLZEŇ - Rokycanská 7 | | |
| Název akce : JEVIŠTĚ A HLEDIŠTĚ DIVADLO "ALFA" - PLZEŇ | Stupeň : | |
| | Datum : 6/2007 | |
| Část : Půdorys jeviště | Měřítko : 1 : 100 | 2 |